


Žemės sklypo išdėstymo schema



# ŽEMĖS SKLYPO PLANAS M 1:500

Sklypo plotas 5035m<sup>2</sup>

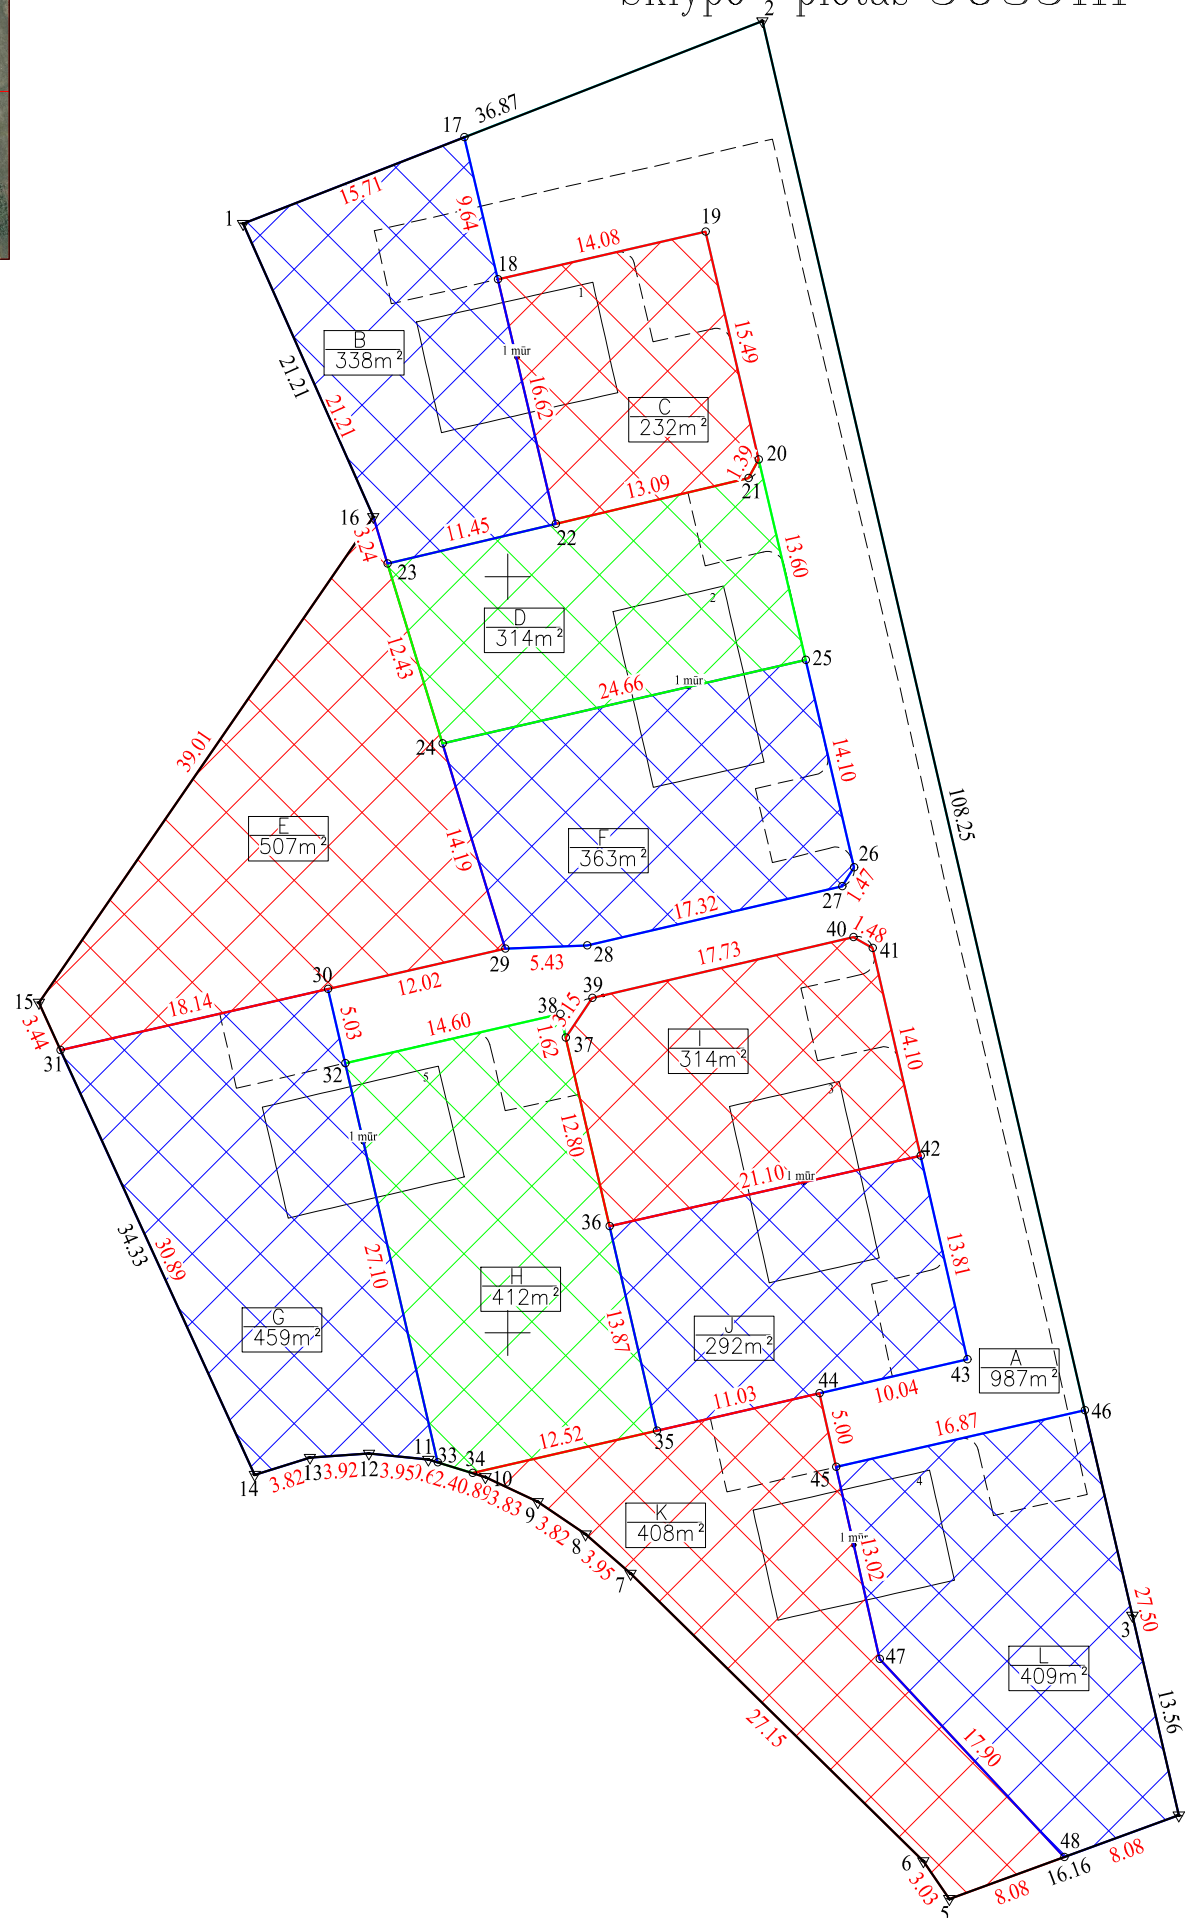

Nekilnojamojo turto objektų kadastrinių matavimų  
ir kadastro duomenų surinkimo bei tikslinimo taisyklių  
3 priedas

Kadastras:	vietovė	Girkalių	blokas		sklypas	
Žemės sklypo kadastro Nr.:			5	5	2	8
			0	0	0	3
			0	0	4	3
Savivaldybė	Klaipėdos r.					
Seniūnija	Kretingalės					
Gyvenamoji vietovė	Karklės k.					
Gatvė, namo Nr.	Placio g. 29					

Gretimybė	Gretimo žemės sklypo kadastro Nr.	Pastabos
1 - 2	5528/0003:338	
2 - 3		Pravažiamas
3 - 5	5528/0003:210	
5 - 14	5528/0003:368	
14 - 15		Pravažiamas
15 - 1	5528/0003:68	

Naudojamas plotas							
Privati				Valstybinė			
atskirai		bendrai		atskirai		bendrai	
ind.	m <sup>2</sup>	ind.	m <sup>2</sup>	ind.	m <sup>2</sup>	ind.	m <sup>2</sup>
B	338	A	987				
C	232						
D	314						
E	507						
F	363						
G	459						
H	412						
I	314						
J	292						
K	408						
L	409						

Su pagal 2001 m. birželio mėn. 08 d. atliktą žemės sklypo planą  
išbraižytais ribomis ir apskaičiuotu žemės sklypo plotu sutinku:

UAB "Šiaulių žemės ūkio technikos transporto centras"  
(vardas, pavardė)

(parašas) (data)



Matininko kvalifikacijos pažymėjimo Nr. 2M-M-579 išduota 2008-07-25

Pareigos	Parašas	Vardas, pavardė	Data
Matininkas		Aurelijus Razma	2023.01.13
Asistentas		Darius Žilibinas	2023.01.13


Matininko kvalifikacijos pažymėjimo Nr.: 2M-M-579

ŽEMĖS SKLYPO PLANAS M 1: 500

Žemės sklypo plotas 5035m<sup>2</sup>

Žemės sklypo kadastro Nr. 5 5 2 8 0 0 0 3 0 0 4 3

KOORDINACIŲ ŽINIARAŠTIS

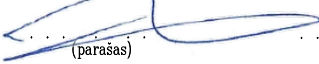Koordinacių sistema LKS-94							
Taško Nr.	Kodas	X	Y	Taško Nr.	Kodas	X	Y
1	R	6190073.35	316732.50				
2	R	6190086.76	316766.85	43	S	6189998.26	316780.41
3	R	6189981.31	316791.33	44	S	6189996.01	316770.63
4	R	6189968.10	316794.40	45	S	6189991.13	316771.73
5	R	6189962.57	316779.22	46	S	6189994.89	316788.18
6	R	6189965.07	316777.50	47	S	6189978.43	316774.61
7	R	6189984.09	316758.13	48	S	6189965.33	316786.81
8	R	6189986.69	316755.16				
9	R	6189988.83	316751.99				
10	R	6189990.47	316748.53				
11	R	6189991.63	316744.76				
12	R	6189992.03	316740.83				
13	R	6189991.76	316736.92				
14	R	6189990.62	316733.27				
15	R	6190021.84	316718.99				
16	R	6190053.97	316741.11				
17	S	6190079.06	316747.14				
18	S	6190069.68	316749.36				
19	S	6190072.83	316763.08				
20	S	6190057.75	316766.60				
21	S	6190056.53	316765.93				
22	S	6190053.51	316753.19				
23	S	6190050.87	316742.05				
24	S	6190038.98	316745.69				
25	S	6190044.51	316769.72				
26	S	6190030.78	316772.92				
27	S	6190029.54	316772.13				
28	S	6190025.62	316755.26				
29	S	6190025.41	316749.83				
30	S	6190022.74	316738.11				
31	S	6190018.71	316720.42				
32	S	6190017.84	316739.25				
33	S	6189991.44	316745.37				
34	S	6189990.73	316747.68				
35	S	6189993.54	316759.88				
36	S	6190007.05	316756.74				
37	S	6190019.52	316753.85				
38	S	6190021.10	316753.48				
39	S	6190022.15	316755.59				
40	S	6190026.18	316772.86				
41	S	6190025.46	316774.15				
42	S	6190011.72	316777.32				
Žemės sklypo centro koordinatės				Darbo LitPOS laikas			
Koordinacių sistema		Koordinatės X/Y		Data			
Valstybinė LKS-1994		X=6190022.347 Y=316756.386		Prisijungta			
				Atsijungta			
Žiniaraštį sudarė							
		Aurelijus Razma (vardas ir pavardė)		2M-M-579 (kvalifikacijos pažymėjimo Nr.)		2023.01.13 (data)	

Ištrauka ir Lietuvos Respublikos administracinių nusižengimų kodekso:

112 straipsnis. Nuolatinių žemėnaudos riboženklių sunaikinimas arba sugadinimas užtraukia baudą nuo septyniasdešimt iki vieno šimto keturiasdešimt eurų.